

RENVOOI VERKOOP  
ARCERING

	metselwerk
	thermische isolatie
	kalkzandsteen
	lichte scheidingswand conform NEN 5077 (minimaal 32 dB)
	Tegelwerk

ELEKTRA

	Rookmelder (aantal en locatie indicatief)
	Mechanische ventilatie, aanzuiging (aantal en locatie indicatief)
	Enkelpolige schakelaar
	Wisselschakelaar
	Lichtpunt, plafond
	Lichtpunt, wand
	Enkele wandcontactdoos met randaarde
	Dubbele wandcontactdoos met randaarde
	Aansluitpunt koelkast
	Aansluitpunt combioven
	Aansluitpunt vaatwasser
	Aansluitpunt afzuigkap
	Aansluitpunt elektrisch kooktoestel
	Aansluitpunt mechanisch ventilatiebox
	Loze leiding - telefon/data
	Aansluitpunt (bedraad)
	Thermostaat
	Mechanische ventilatie
	co2 sensor
	Vloerverwarmingsverdeler (locatie indicatief)
	Elektrische handdoekradiator

PLATTEGROND

	Meterkast
	Schacht
	MV luchtbehandeling
	Opstelplaats wasmachine en droger
	Watercloset
	Waterfontein toiletruimte
	Wastafel badkamer
	Douche badkamer
	vloerverwarmingverdeler
	gaashekwerk met hederaplanting + tuinpoorten

GEVEL



	Naar binnen draaiende (voor)deur
	Naar binnen draaiende delen, draai/kiep
	Kozijn, vast glas
	Naar buiten draaiende stapeldorpeldeur
	Naar binnen draaiende delen, draai/kiep
	Kozijn, vast glas
	Naar binnen valraam delen
	Naar binnen draaiende delen, draai/kiep
	Naar binnen valraam
	Naar binnen draaiende, draai/kiep


	Naar binnen draaiende delen, draai/kiep
	Dakraam
	Dakraam
	Kozijn, vast glas
	ventilatioerooster
	Zonwering

KOZIJNEN


	Naar binnen draaiende (voor)deur
	Naar binnen draaiende delen, draai/kiep
	Kozijn, vast glas
	Naar buiten draaiende stapeldorpeldeur
	Naar binnen draaiende delen, draai/kiep
	Kozijn, vast glas
	Naar binnen valraam
	Naar binnen draaiende delen, draai/kiep
	Naar binnen valraam
	Naar binnen draai/kiep
	Naar binnen draaiende delen, draai/kiep
	Dakraam
	Dakraam
	Kozijn, vast glas

WONINGTYPE G  
BNR 20

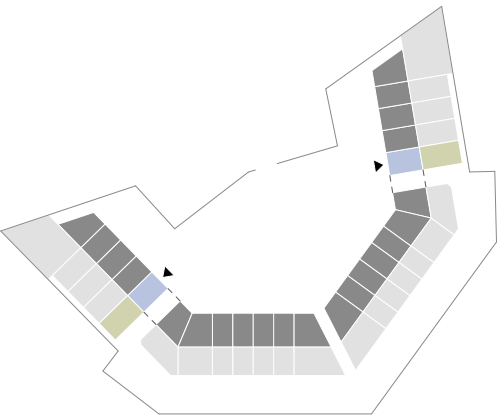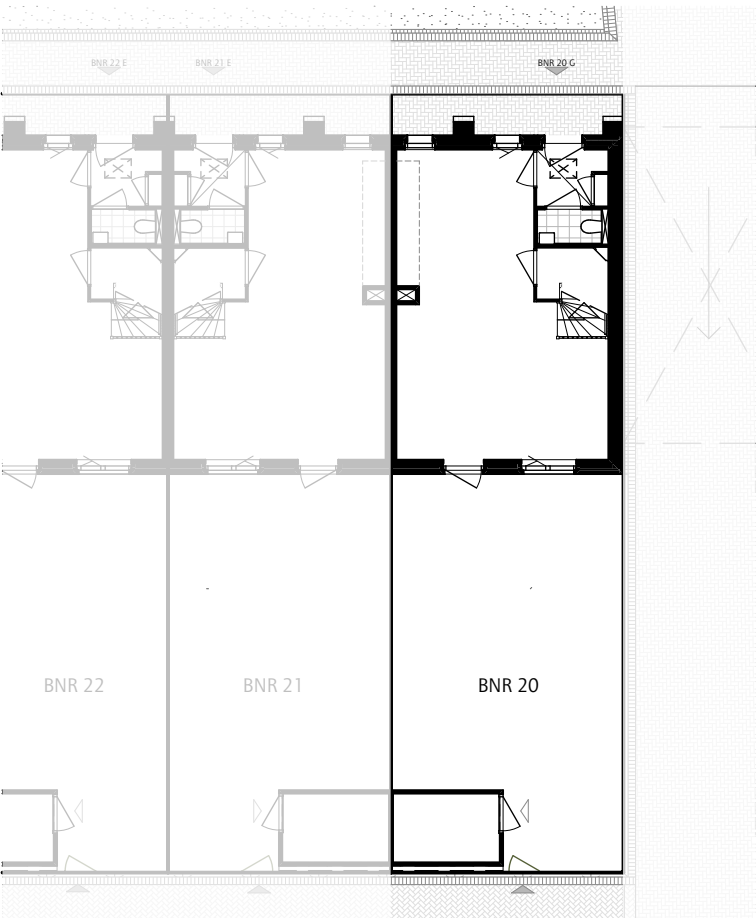


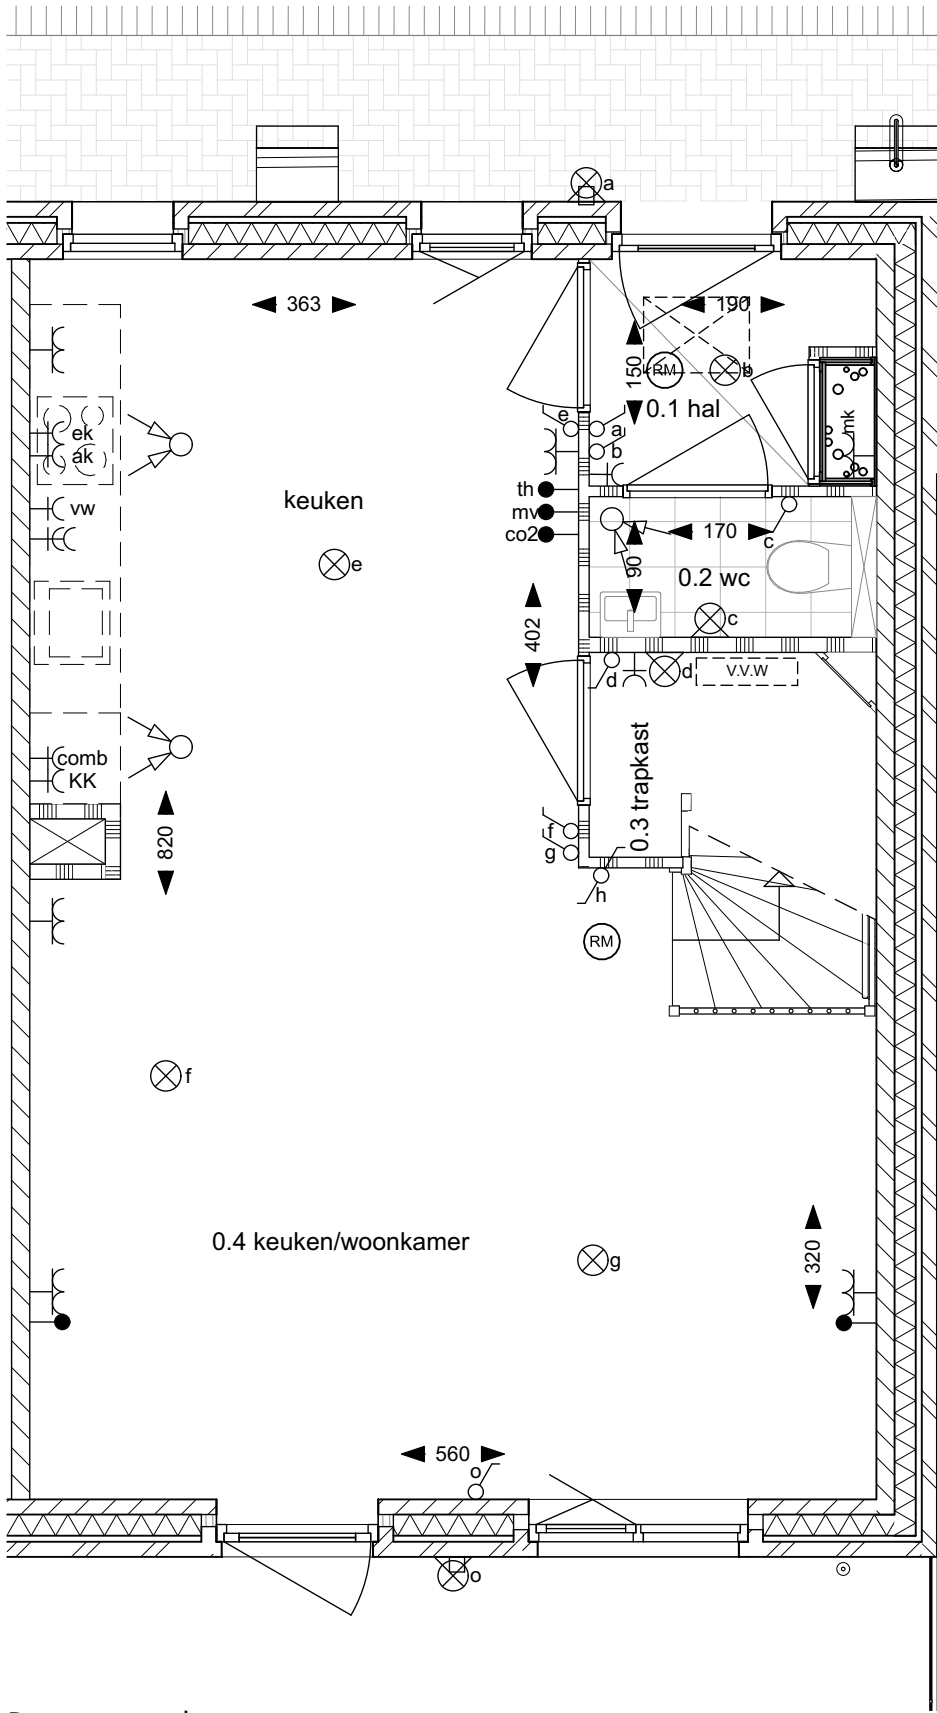

Begane grond

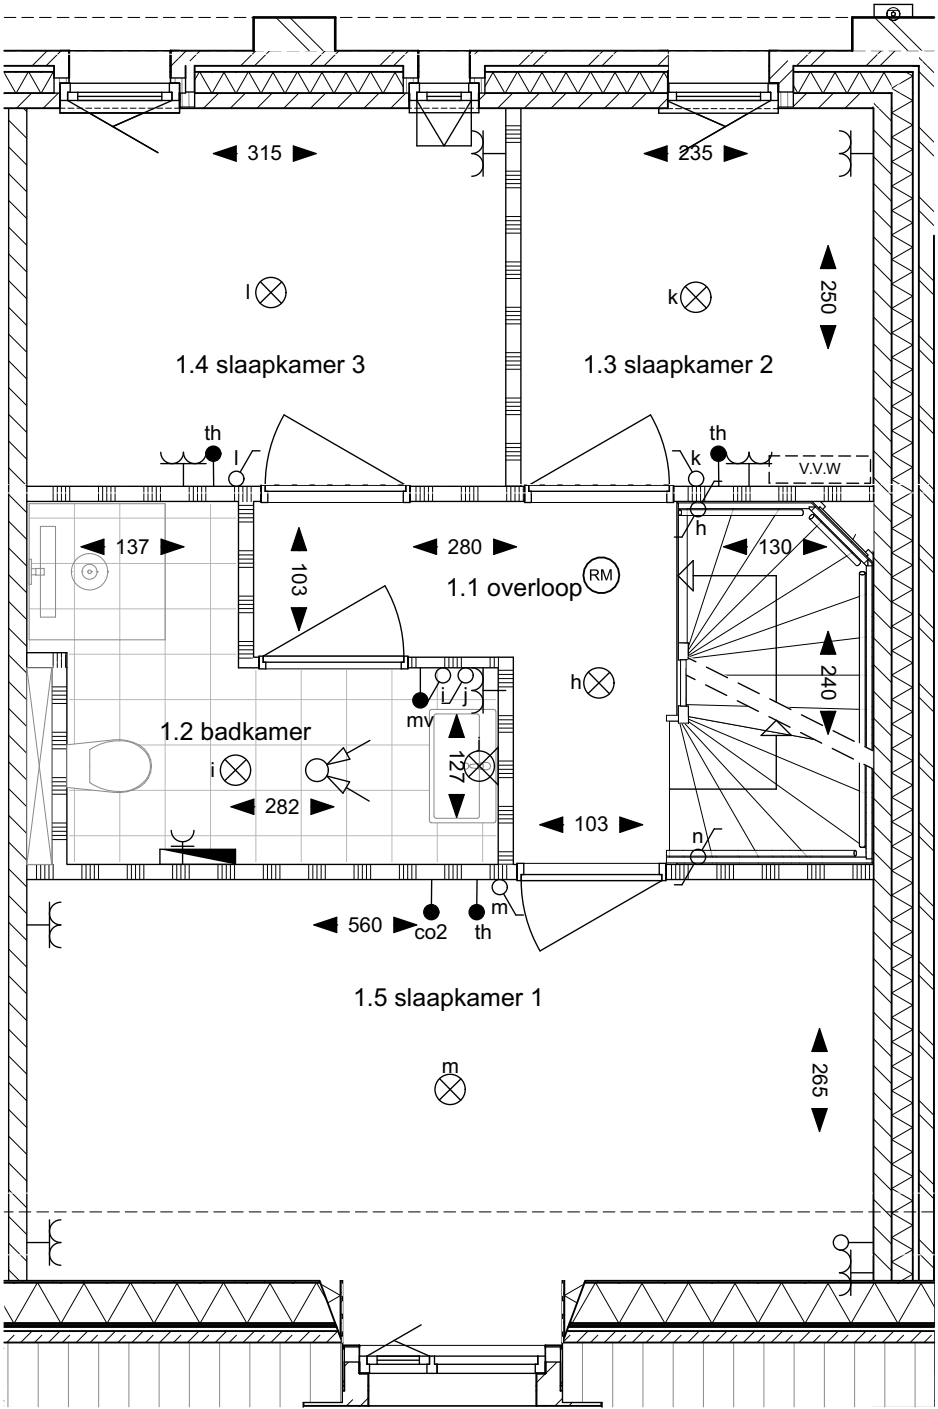


Eerste verdieping

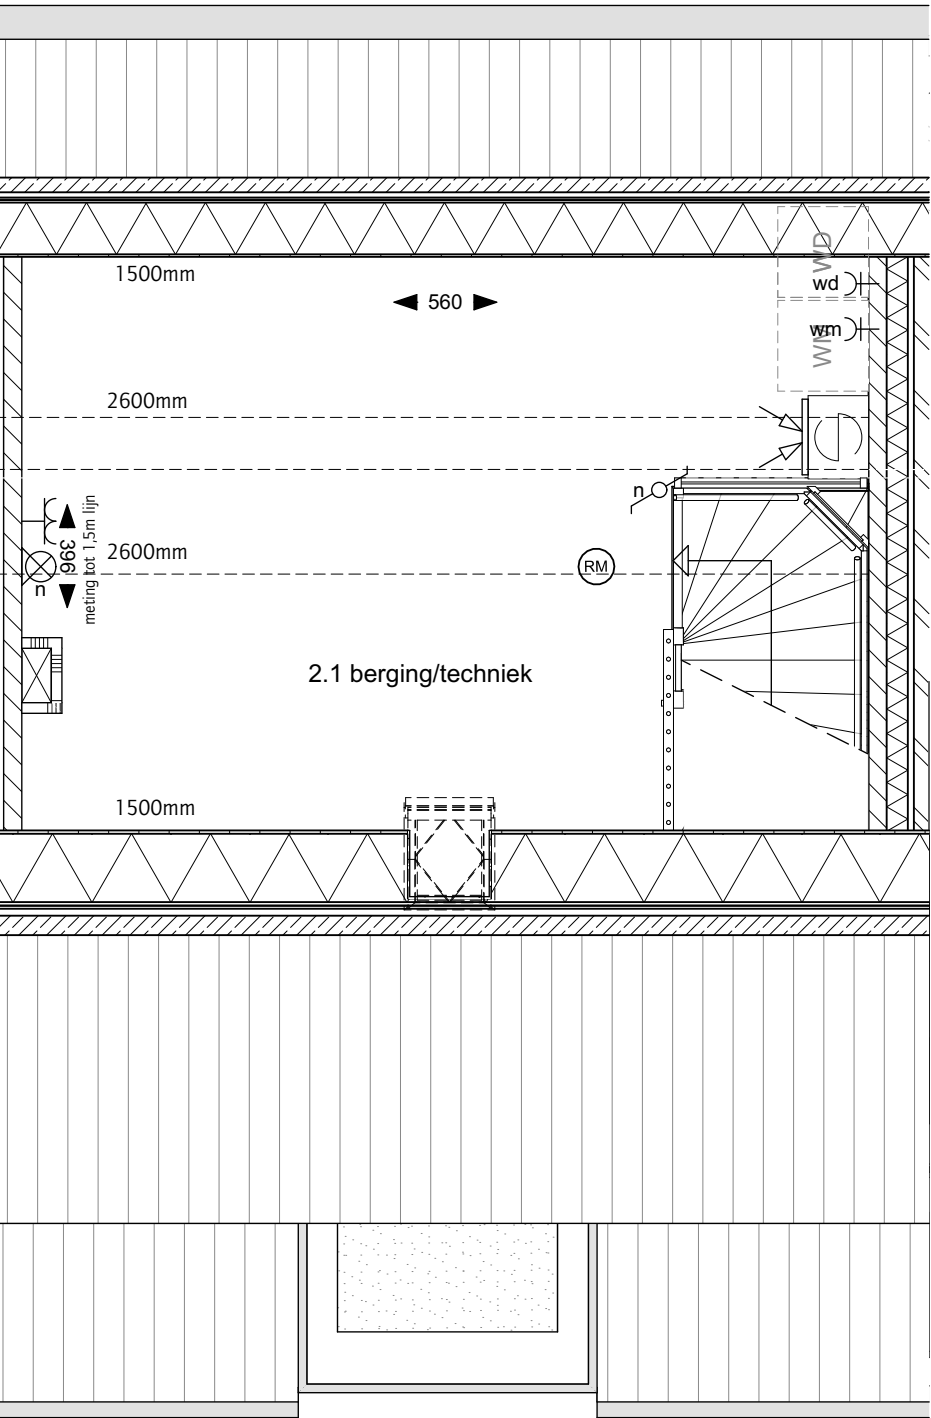



Zolder







Voorgevel

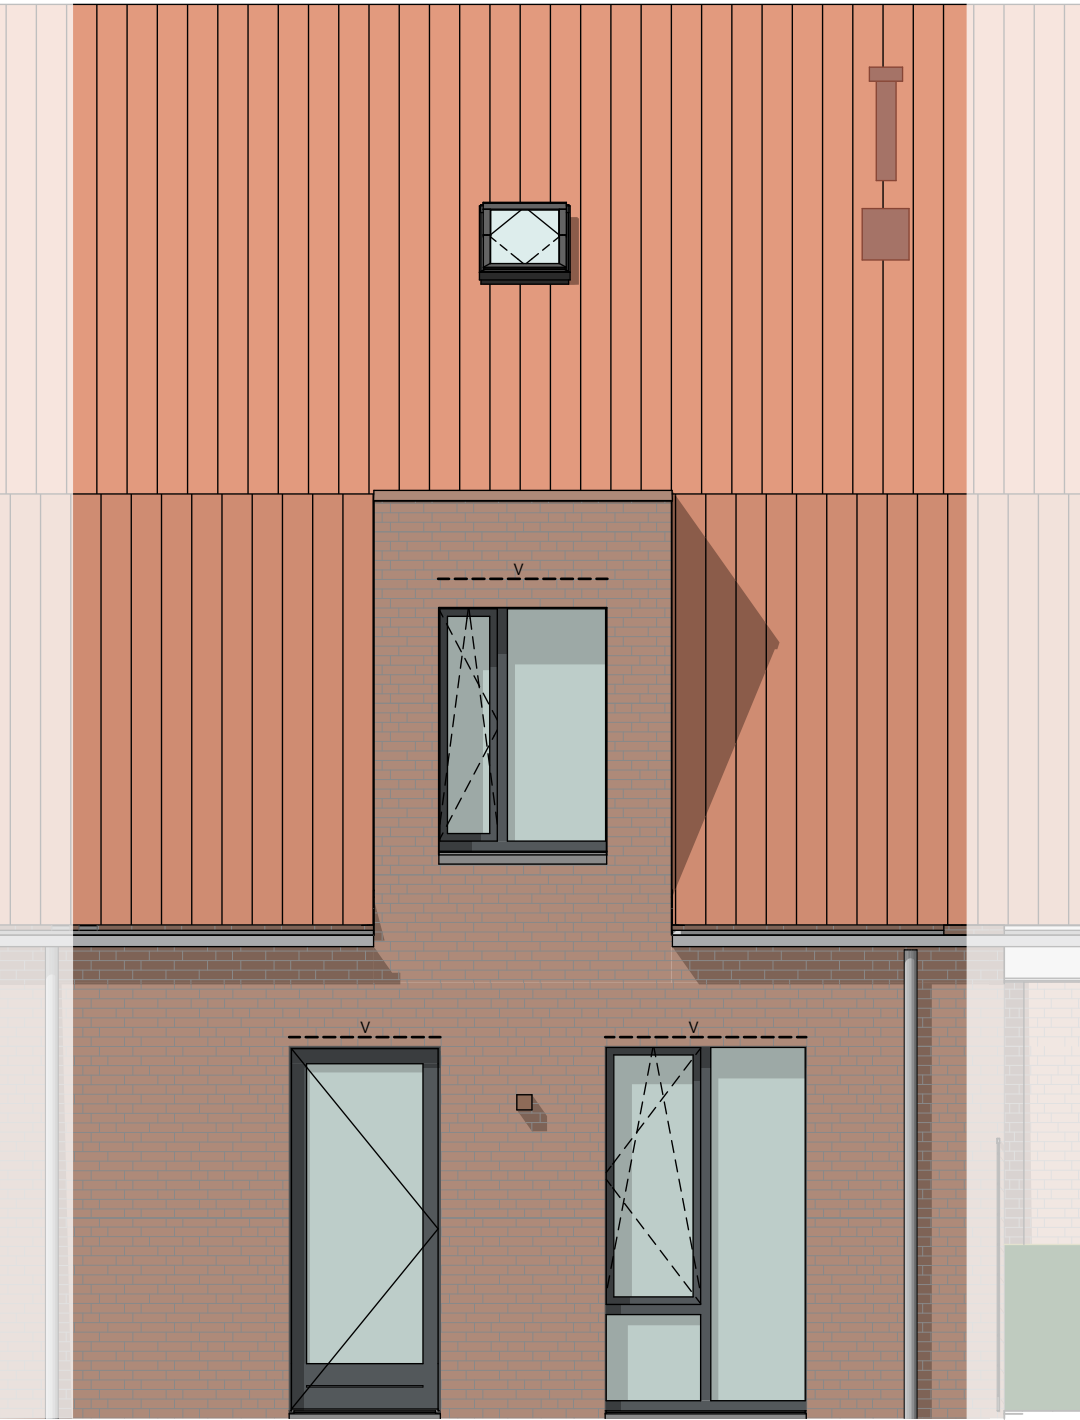

Achtergevel

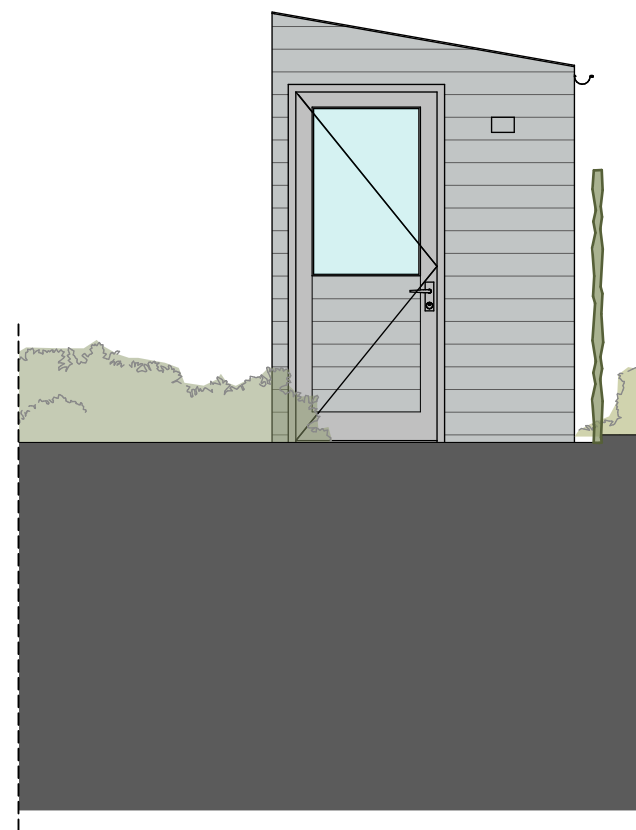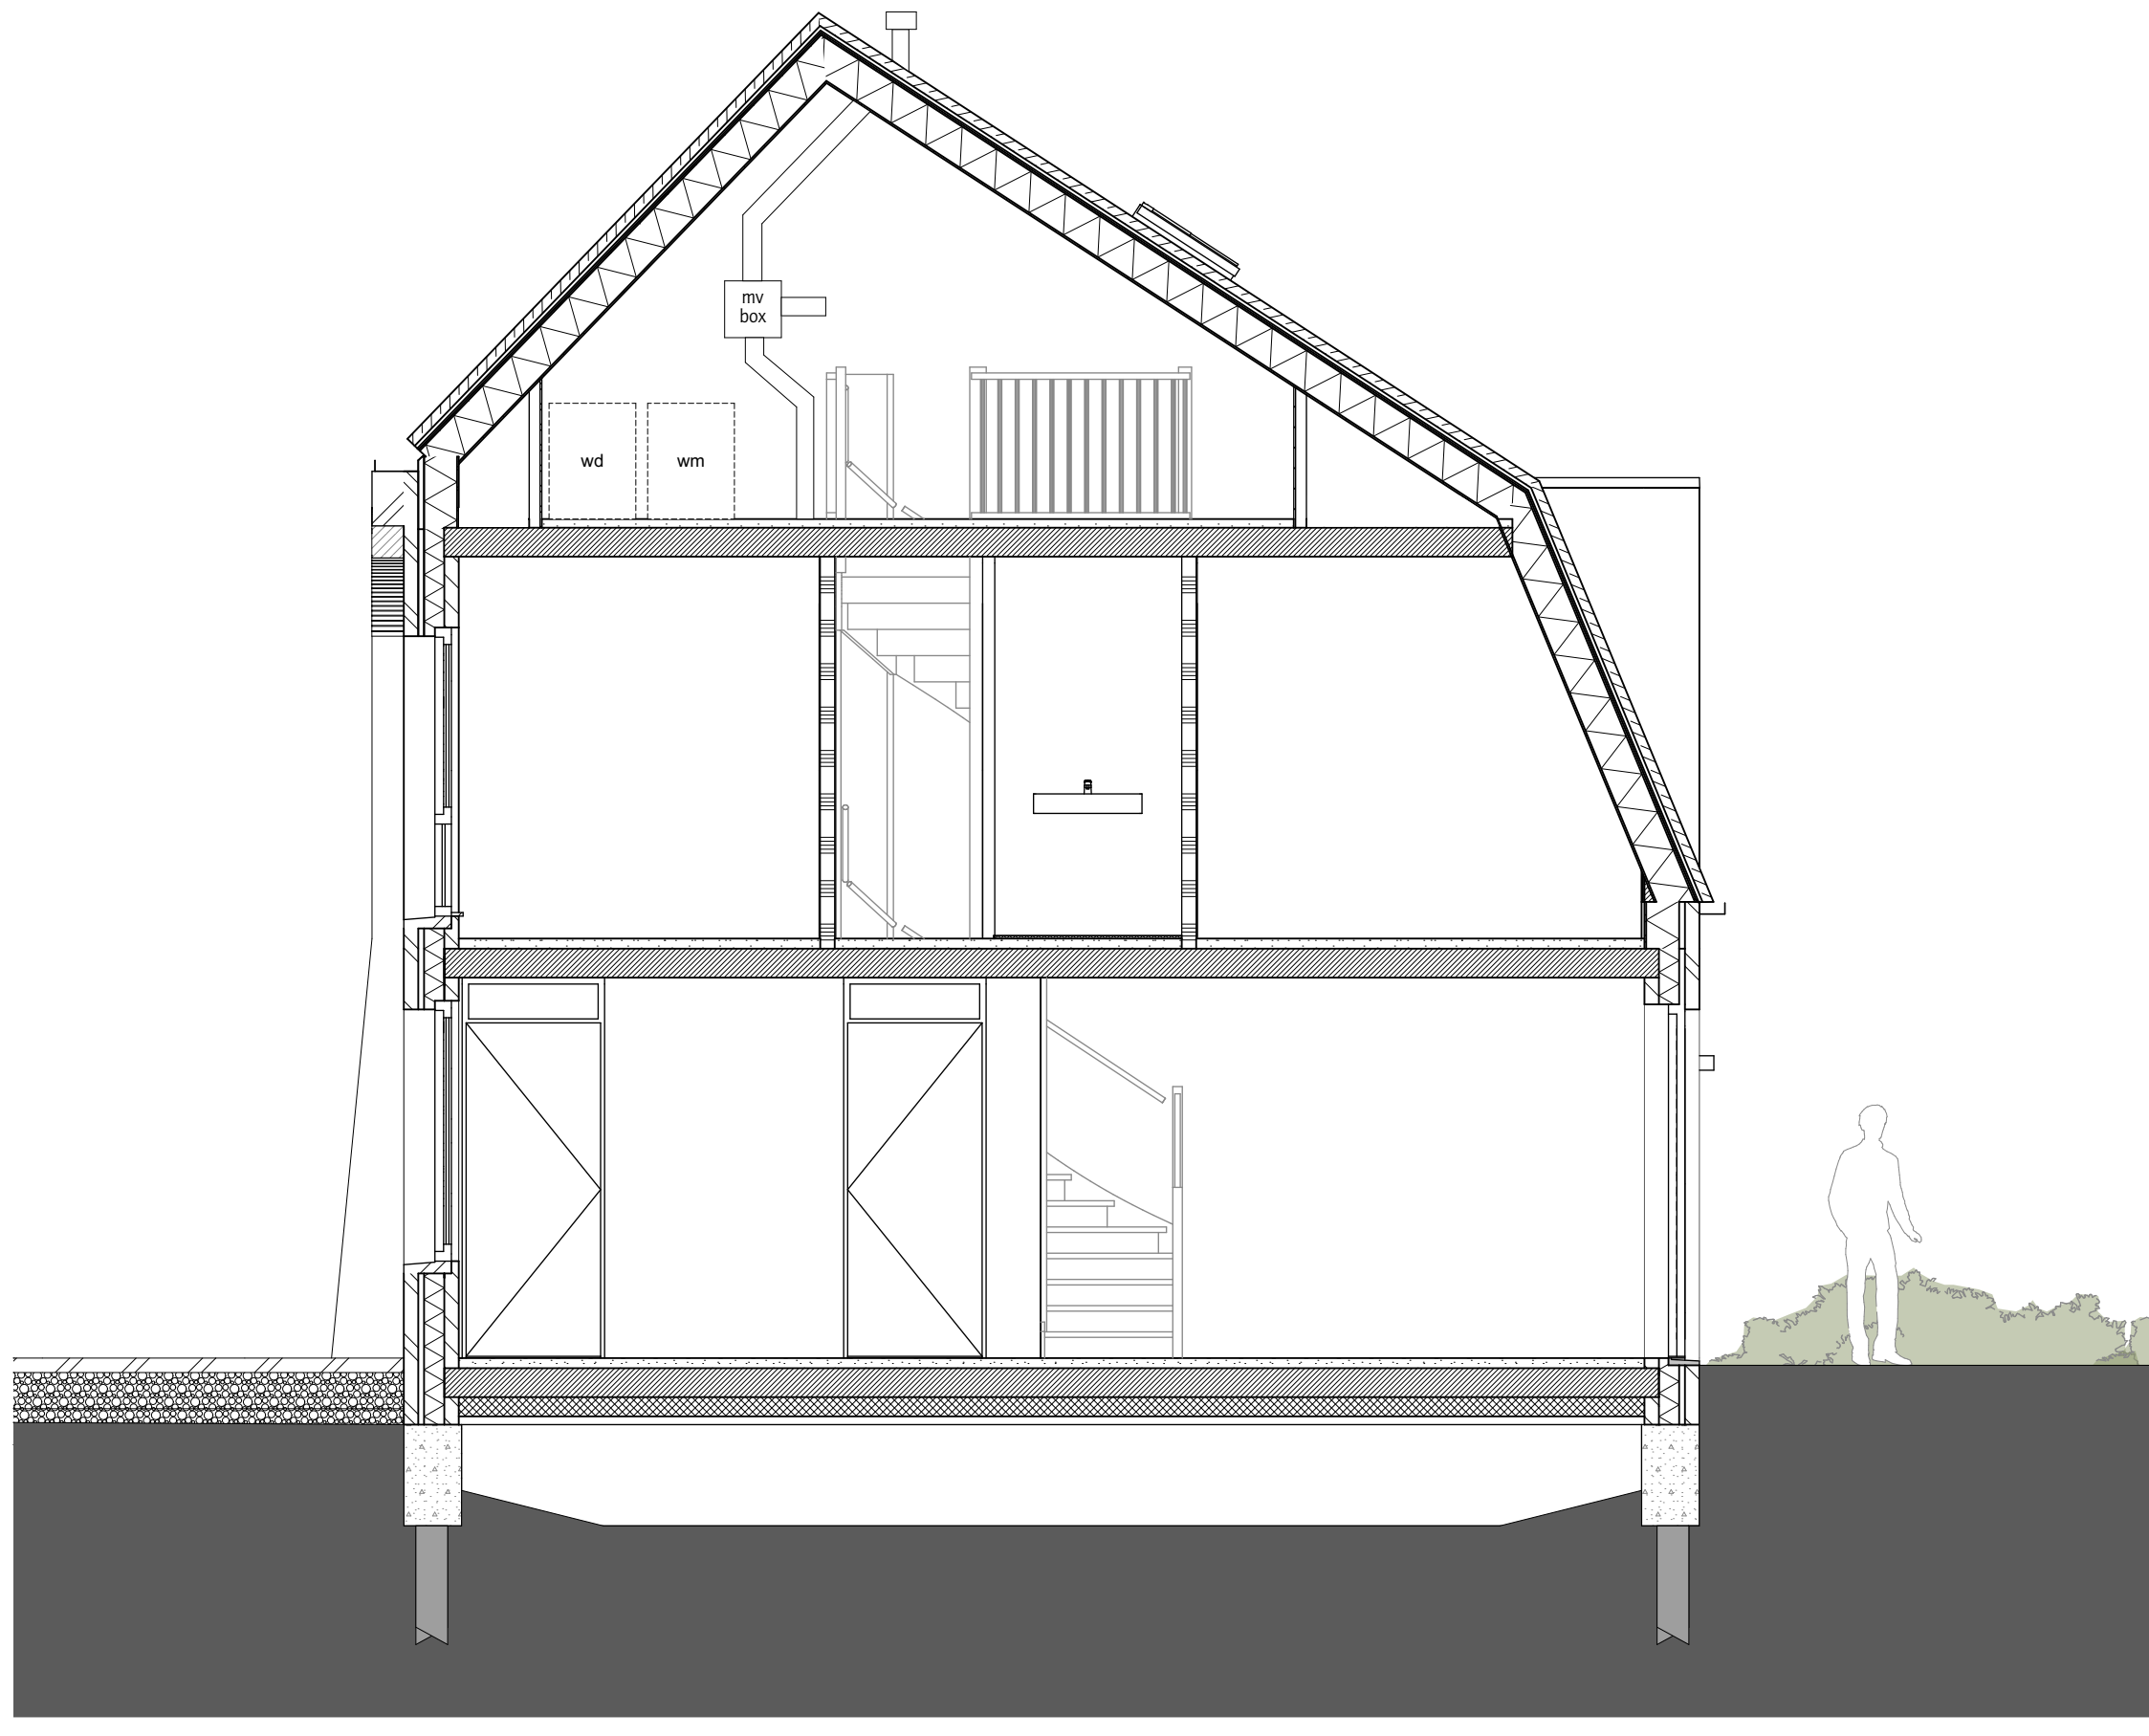

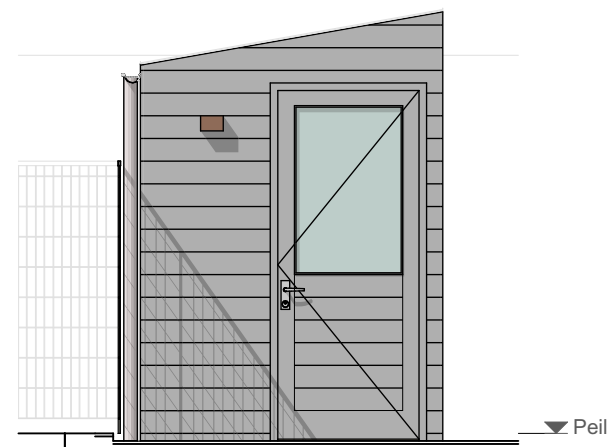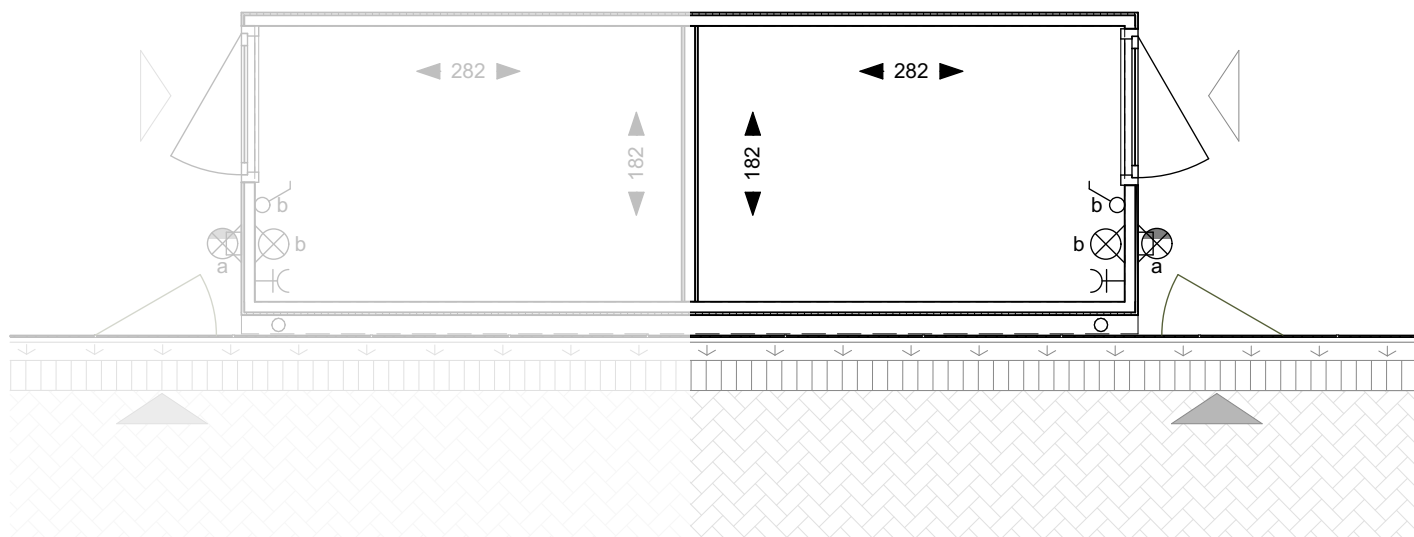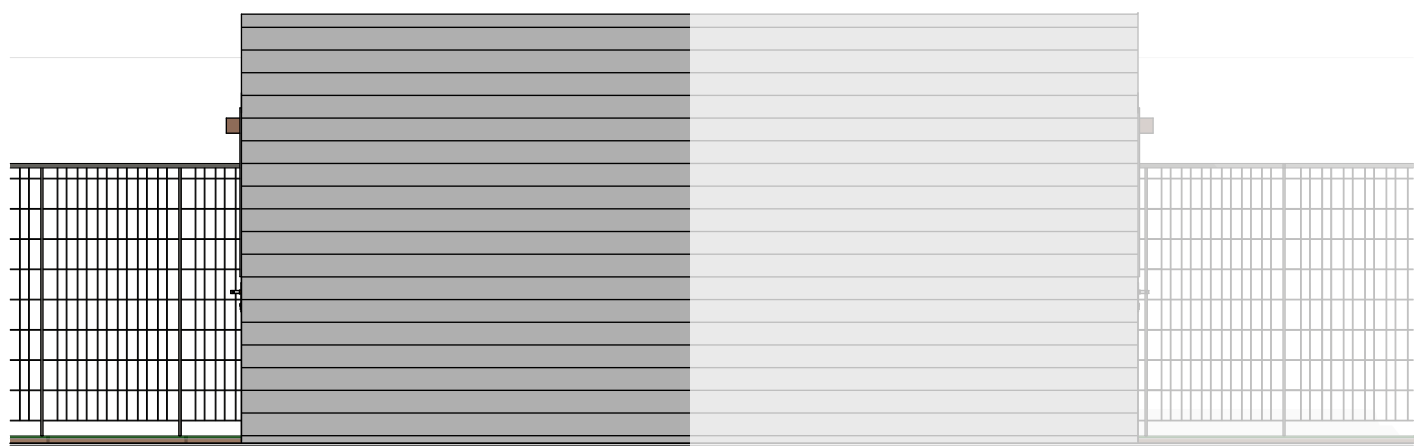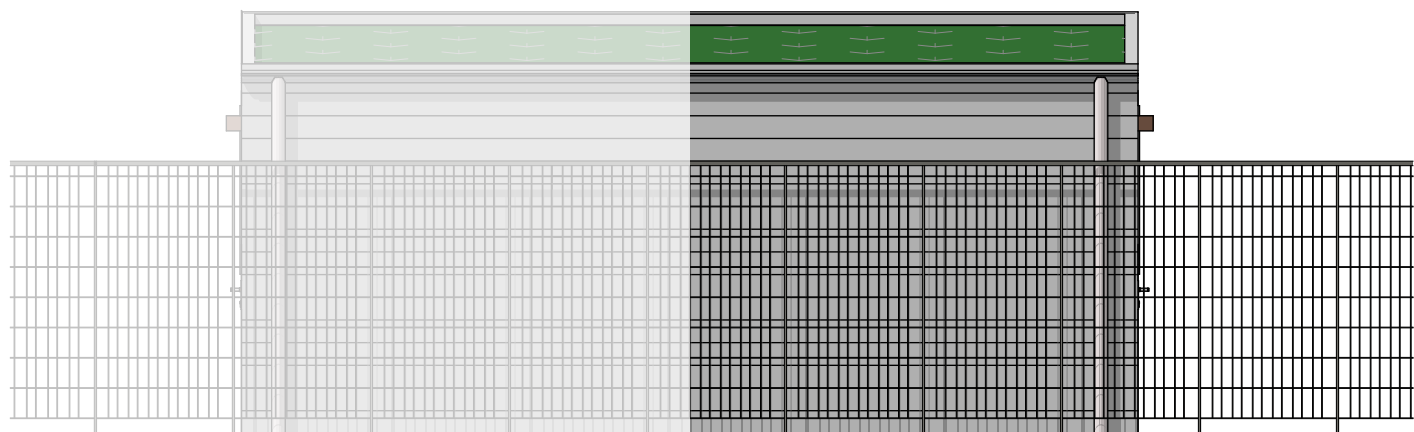

## RENVOOI VERKOOP berging ARCERING

- Buitenwand berging
- Scheidingswand berging


## ELEKTRA

- Enkelpolige schakelaar
- Lichtpunt, wand
- Enkele wandcontactdoos met randaarde

## PLATTEGROND

- gaashekwerk met hедера beplanting +  
tuinpoorten

## GEVEL

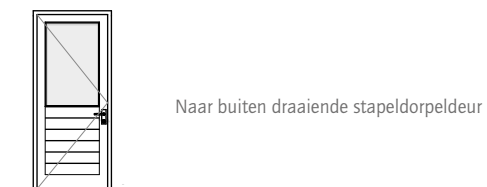

## KOZIJNEN

