

RENVOOI VERKOOP
ARCERING

	metselwerk
	thermische isolatie
	kalkzandsteen
	lichte scheidingswand conform NEN 5077 (minimaal 32 dB)
	Tegelwerk

ELEKTRA

	Rookmelder (aantal en locatie indicatief)
	Mechanische ventilatie, aanzuiging (aantal en locatie indicatief)
	Enkelpolige schakelaar
	Wisselschakelaar
	Lichtpunt, plafond
	Lichtpunt, wand
	Enkele wandcontactdoos met randaarde
	Dubbele wandcontactdoos met randaarde
	Aansluitpunt koelkast
	Aansluitpunt combioven
	Aansluitpunt vaatwasser
	Aansluitpunt afzuigkap
	Aansluitpunt elektrisch kooktoestel
	Aansluitpunt mechanisch ventilatiebox
	Loze leiding - telefon/data
	Aansluitpunt (bedraad)
	Thermostaat
	Mechanische ventilatie
	co2 sensor
	Vloerverwarmingsverdeler (locatie indicatief)
	Elektrische handdoekradiator

PLATTEGROND

	Meterkast
	Schacht
	MV luchtbehandeling
	Opstelplaats wasmachine en droger
	Watercloset
	Waterfontein toiletruimte
	Wastafel badkamer
	Douche badkamer
	vloerverwarmingverdeler
	gaashekwerk met hederaplanting + tuinpoorten

GEVEL



	Naar binnen draaiende (voor)deur
	Naar binnen draaiende delen, draai/kiep
	Kozijn, vast glas
	Naar buiten draaiende stapeldorpeldeur
	Naar binnen draaiende delen, draai/kiep
	Kozijn, vast glas
	Naar binnen valraam delen
	Naar binnen draaiende delen, draai/kiep
	Naar binnen valraam
	Naar binnen draaiende, draai/kiep


	Naar binnen draaiende delen, draai/kiep
	Dakraam
	Dakraam
	Kozijn, vast glas
	ventilatioerooster
	Zonwering

KOZIJNEN


	Naar binnen draaiende (voor)deur
	Naar binnen draaiende delen, draai/kiep
	Kozijn, vast glas
	Naar buiten draaiende stapeldorpeldeur
	Naar binnen draaiende delen, draai/kiep
	Kozijn, vast glas
	Naar binnen valraam
	Naar binnen draaiende delen, draai/kiep
	Naar binnen valraam
	Naar binnen draai/kiep
	Naar binnen draaiende delen, draai/kiep
	Dakraam
	Dakraam
	Kozijn, vast glas

WONINGTYPE A
BNR 17

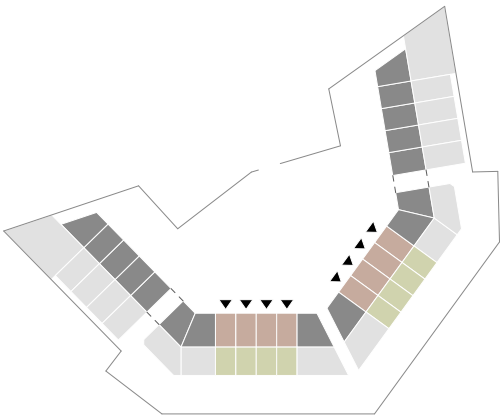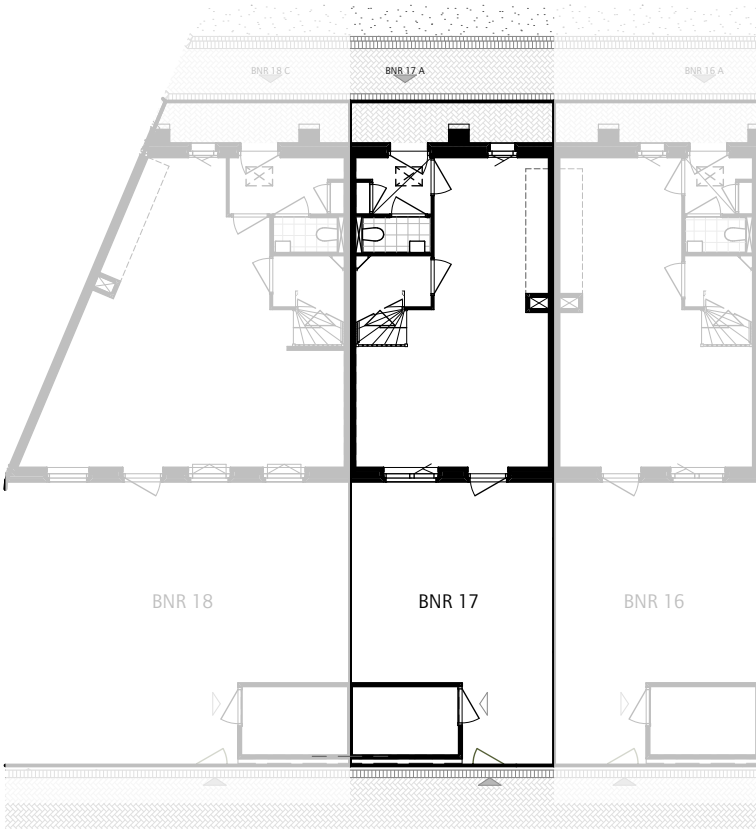


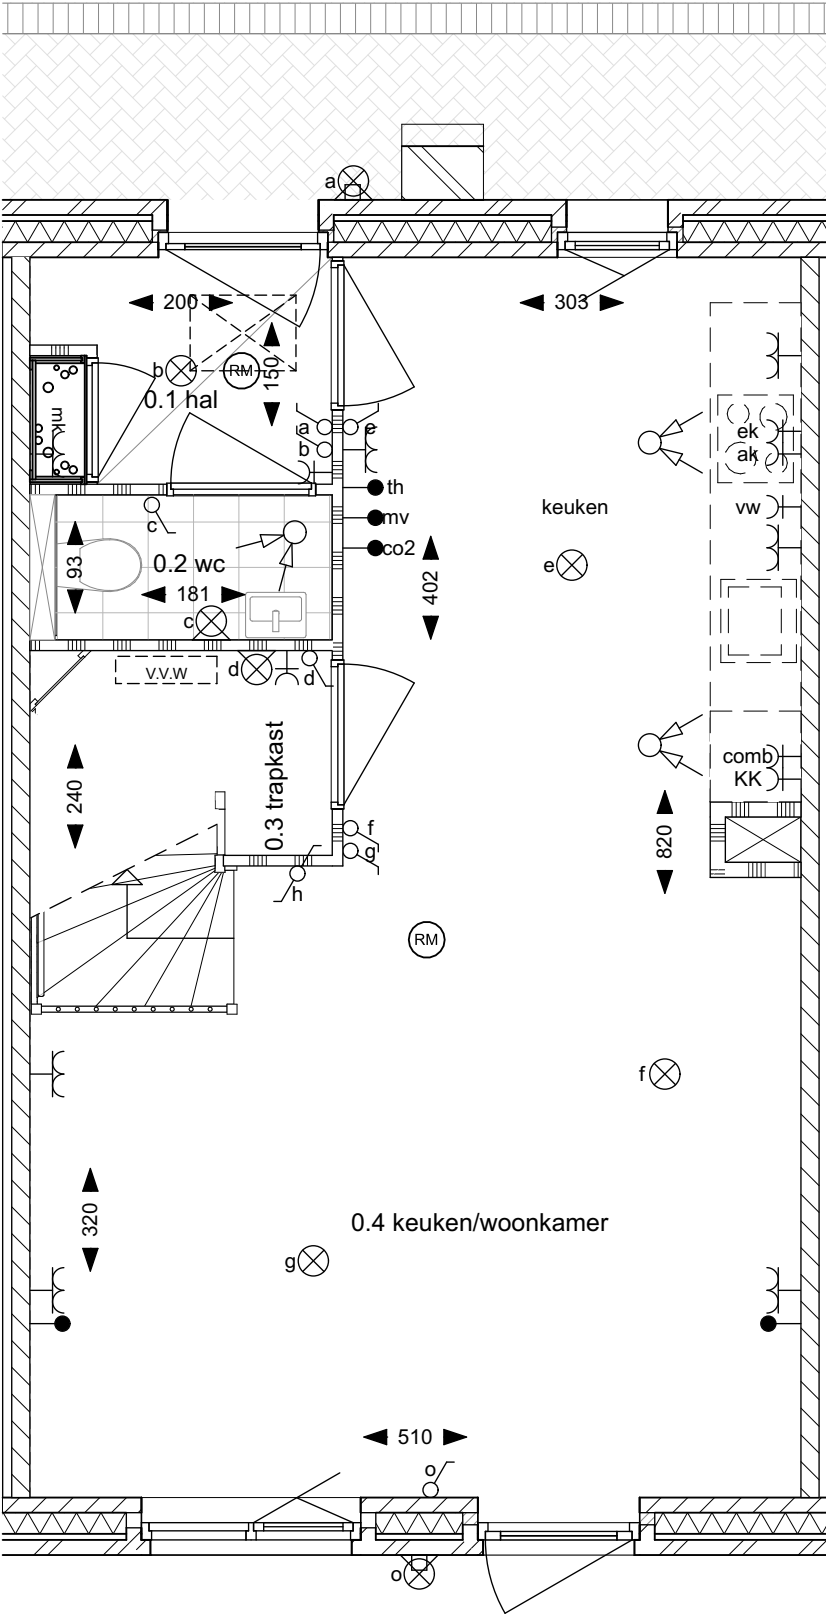




Begane grond

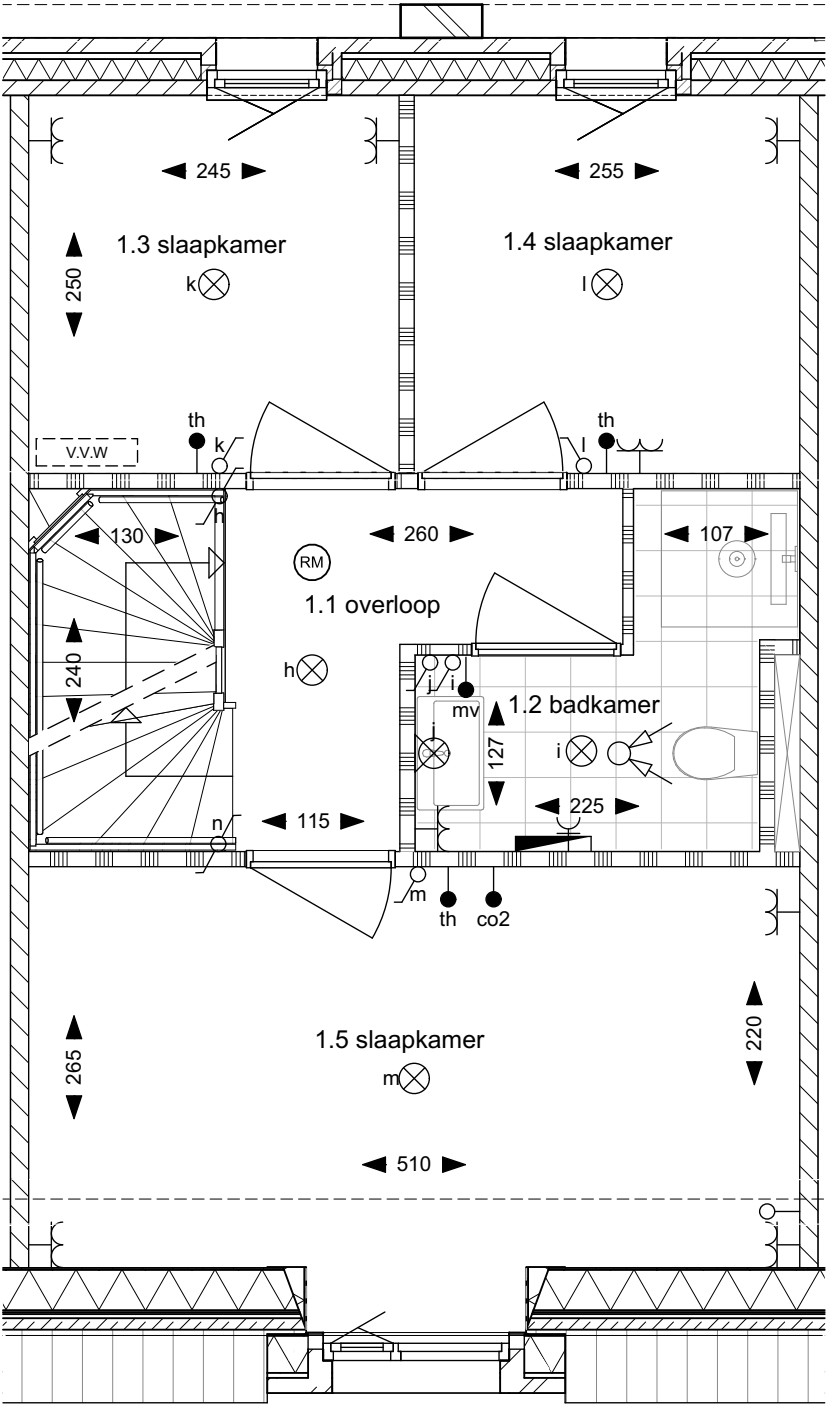


Eerste verdieping

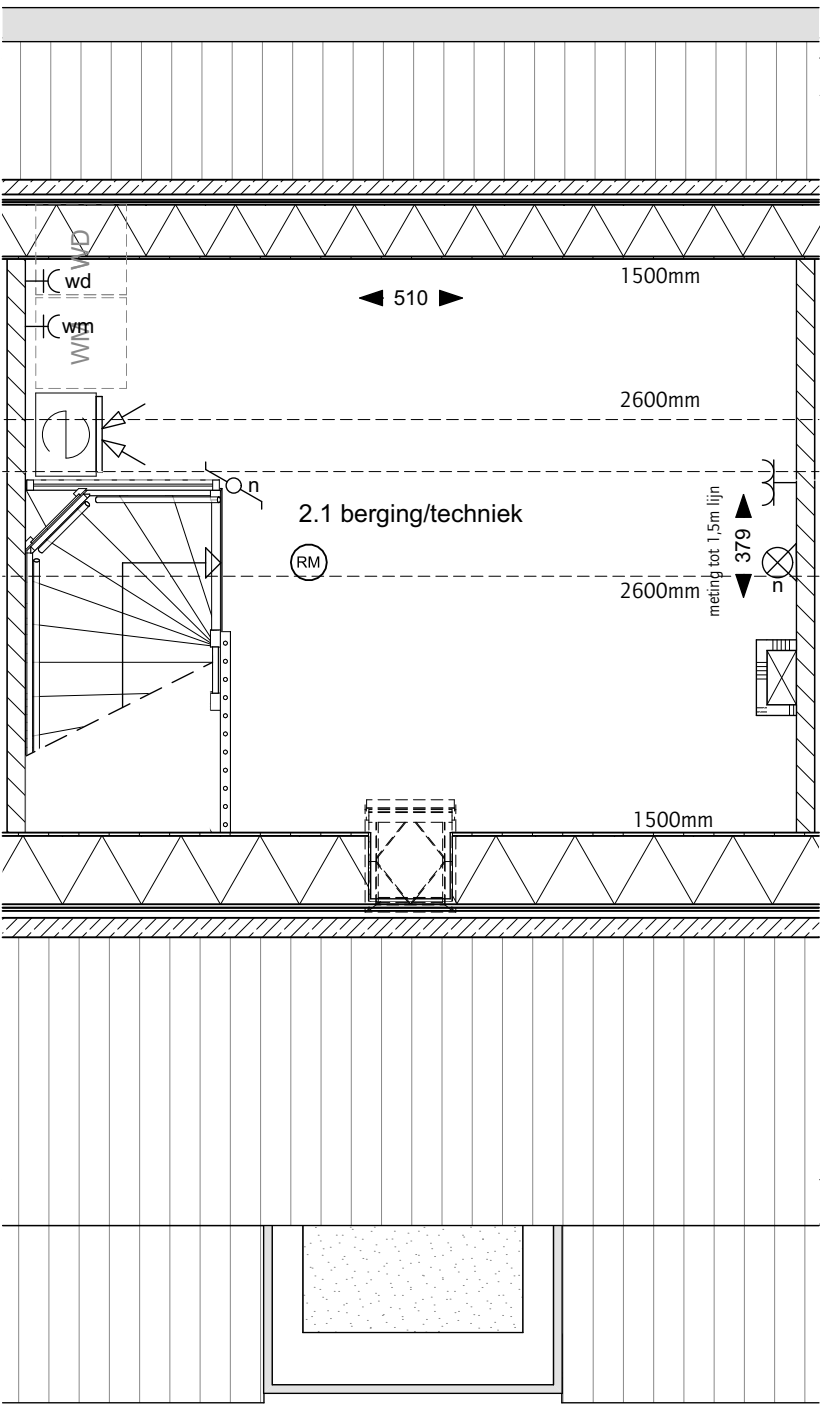


Zolder

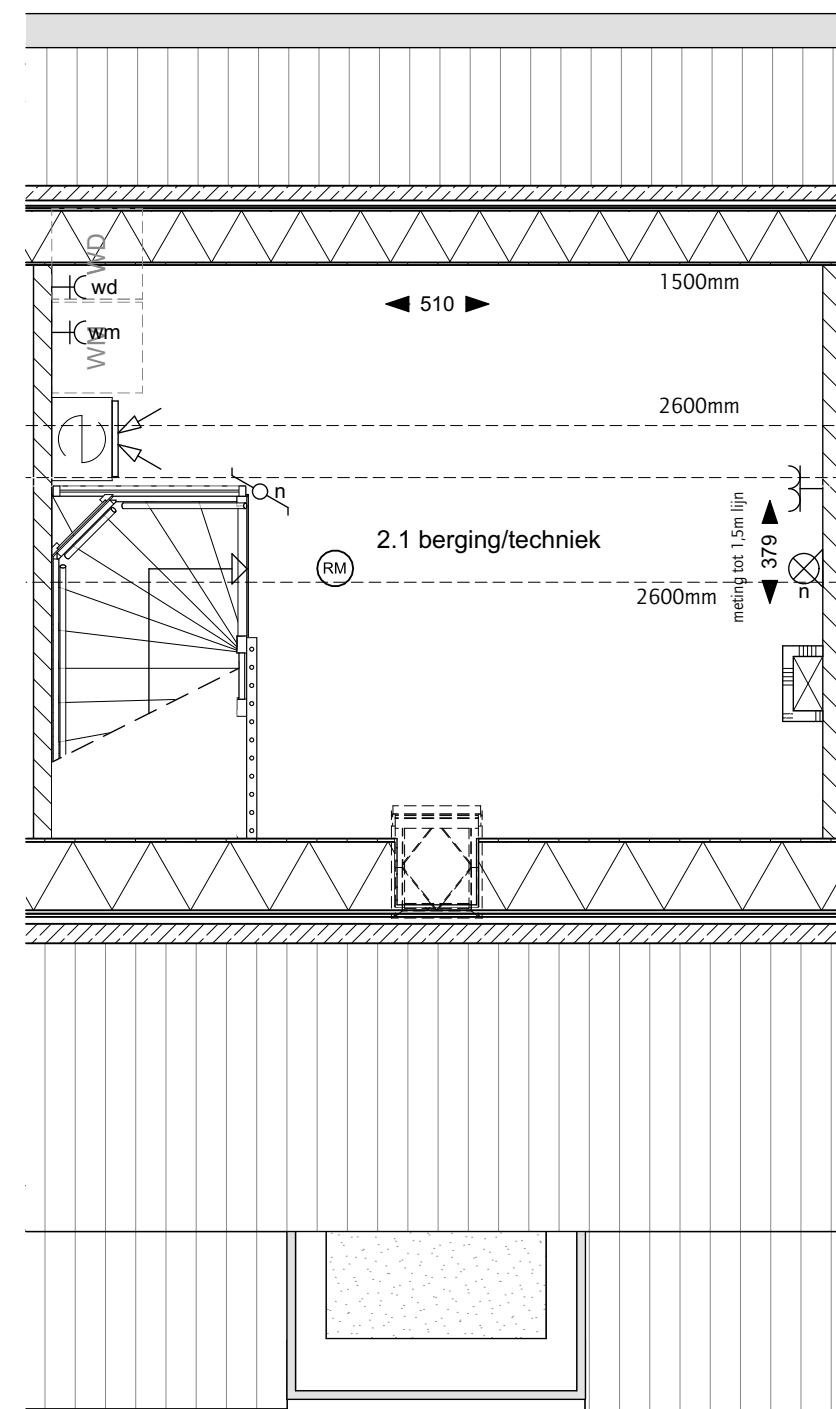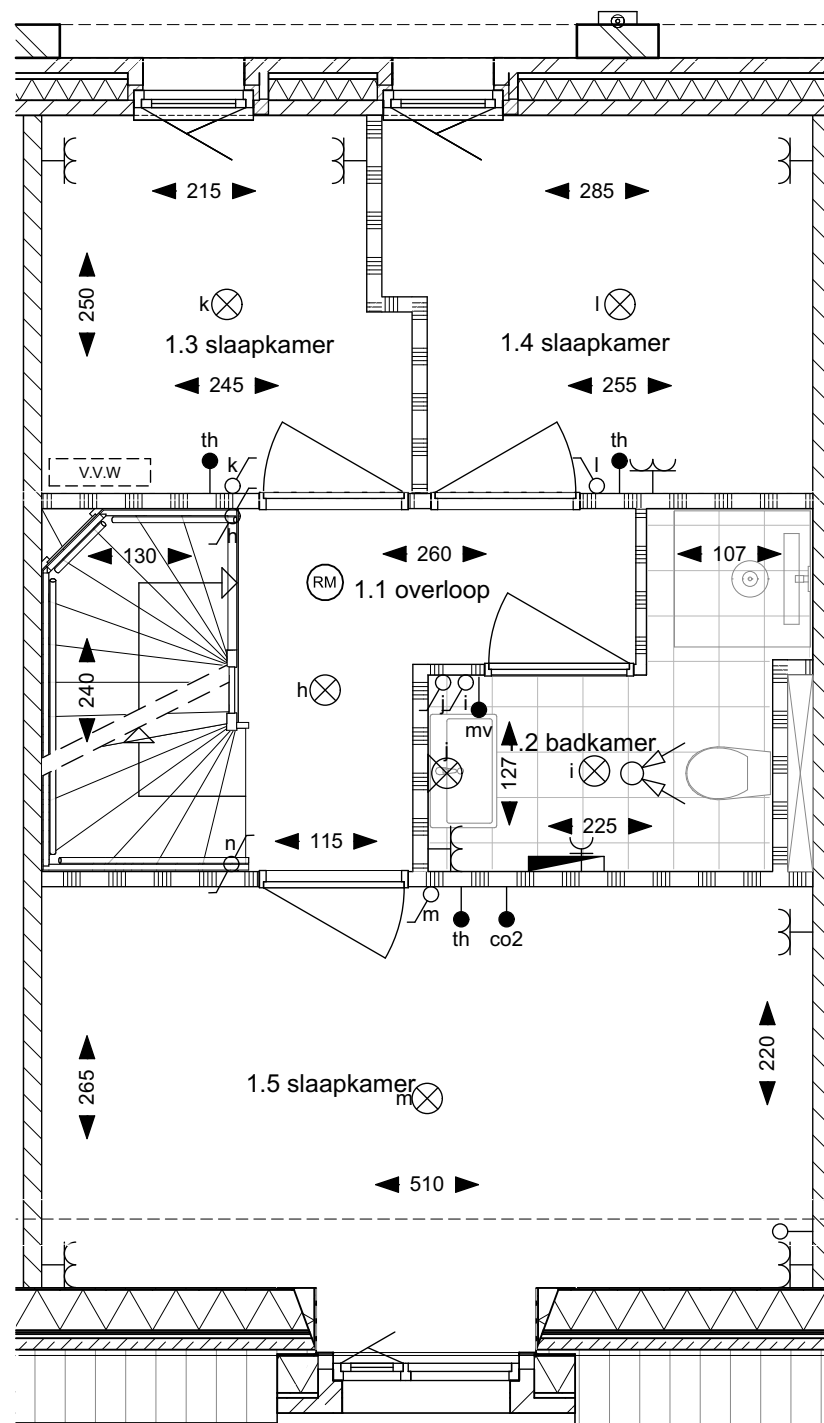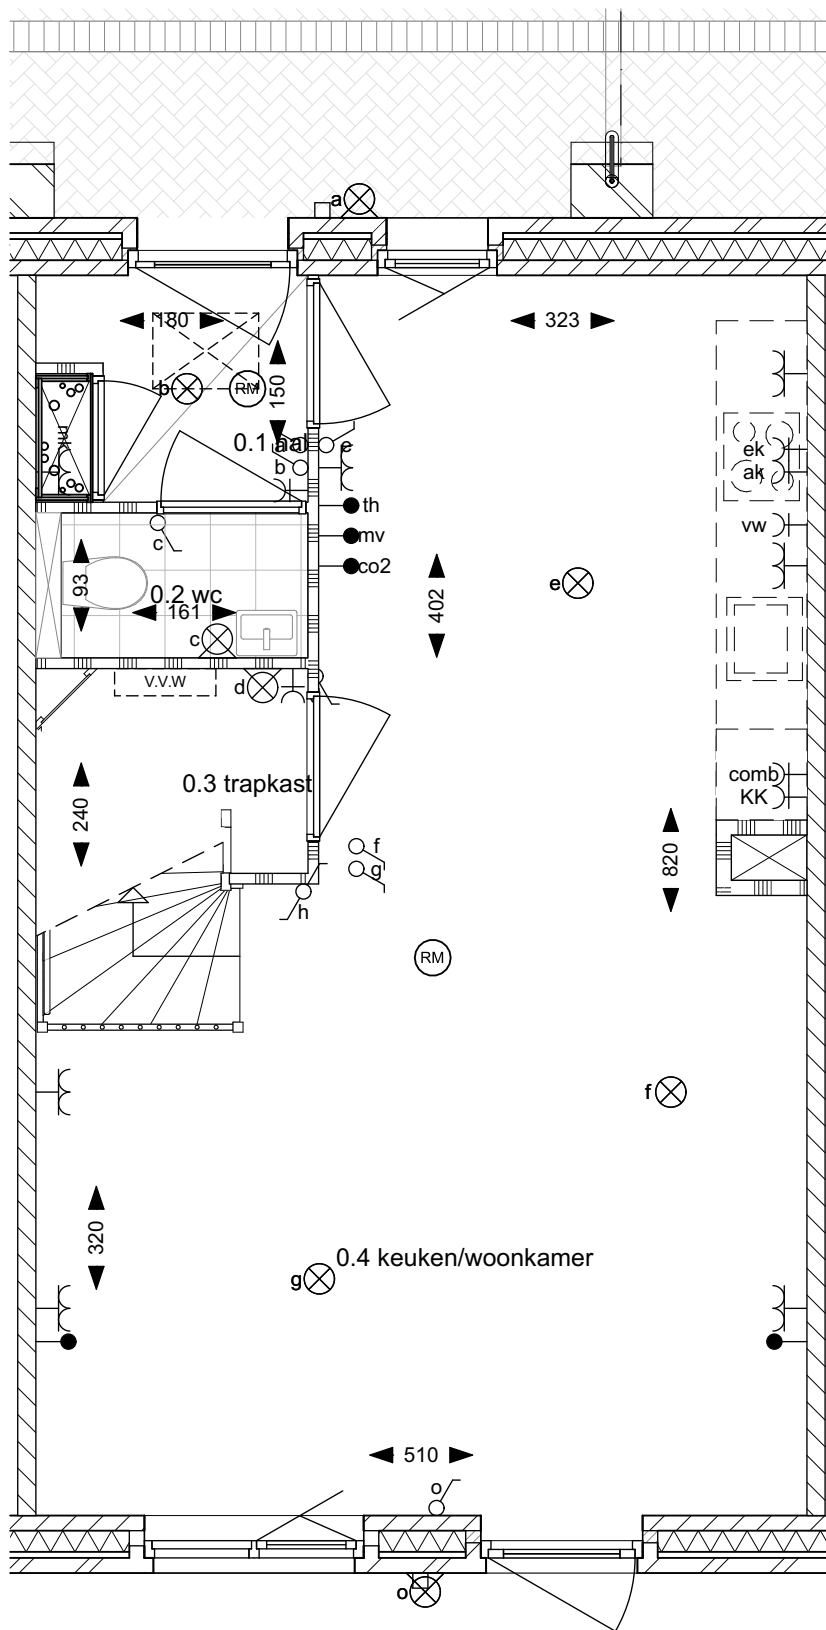

Opmerking zonwering
Bij woningtype A wordt geen zonwering toegepast.

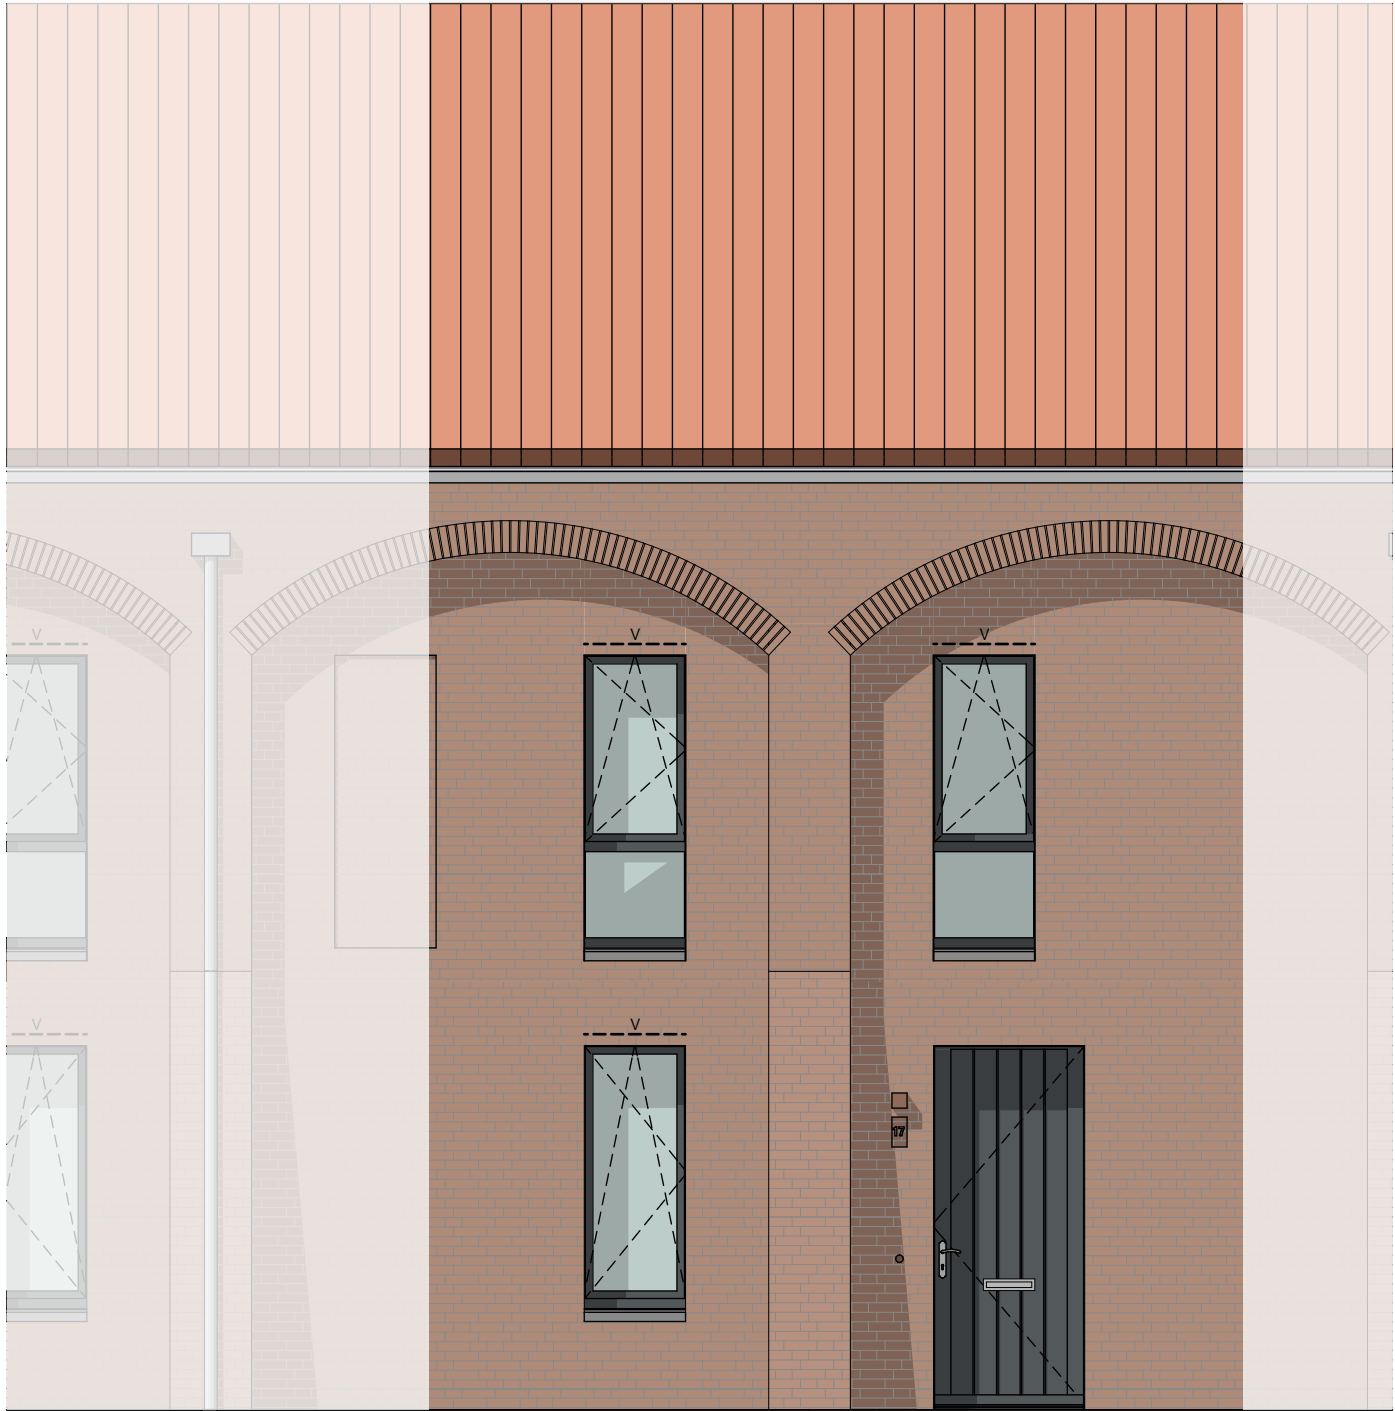



Voorgevel

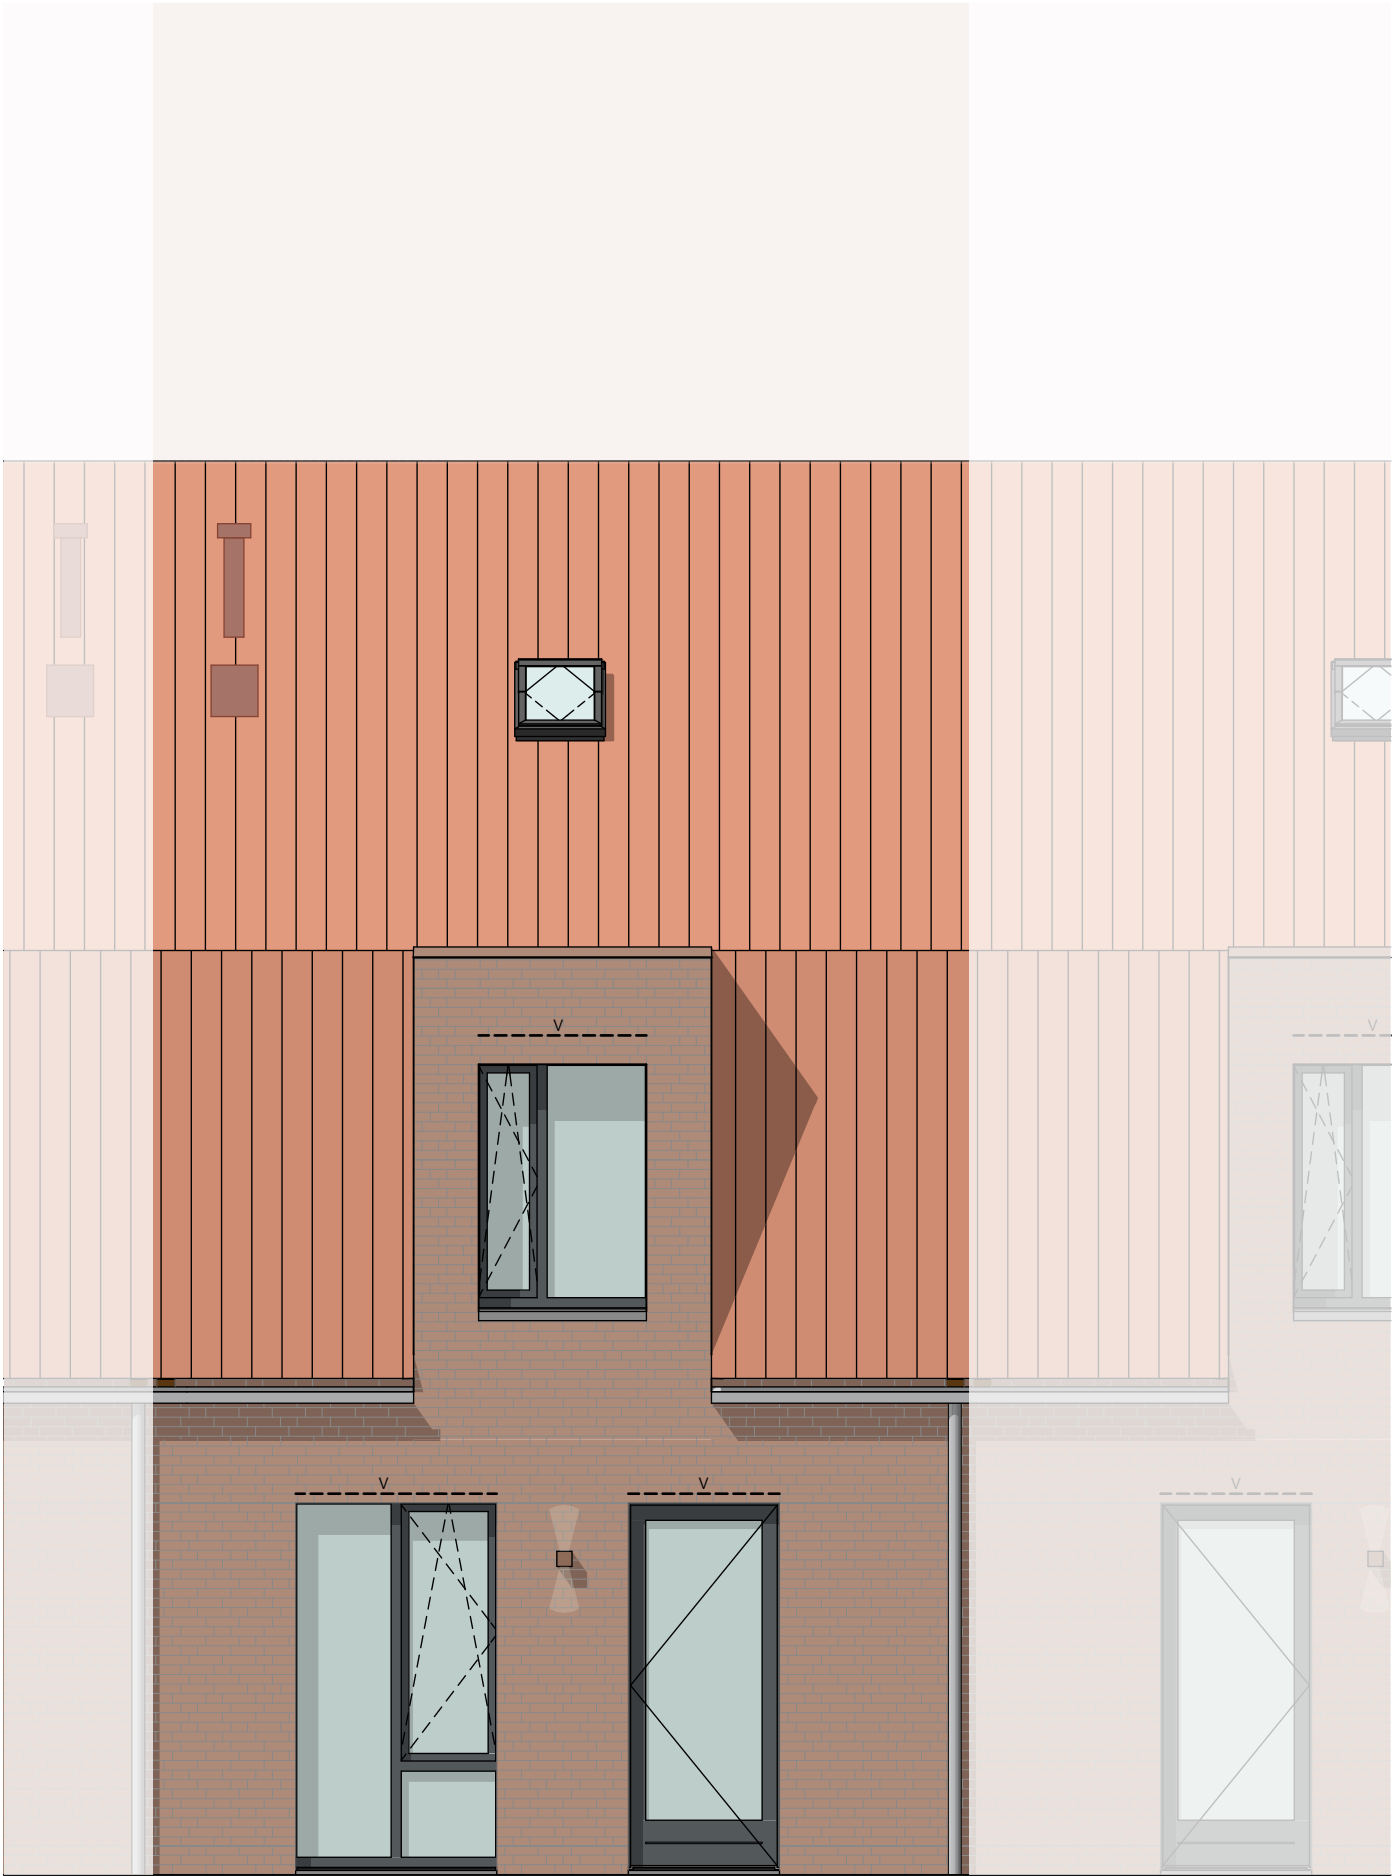


Achtergevel

Opmerking constructie
De constructie zoals weergegeven in de doorsneden is indicatief en onder voorbehoud van wijzigingen.

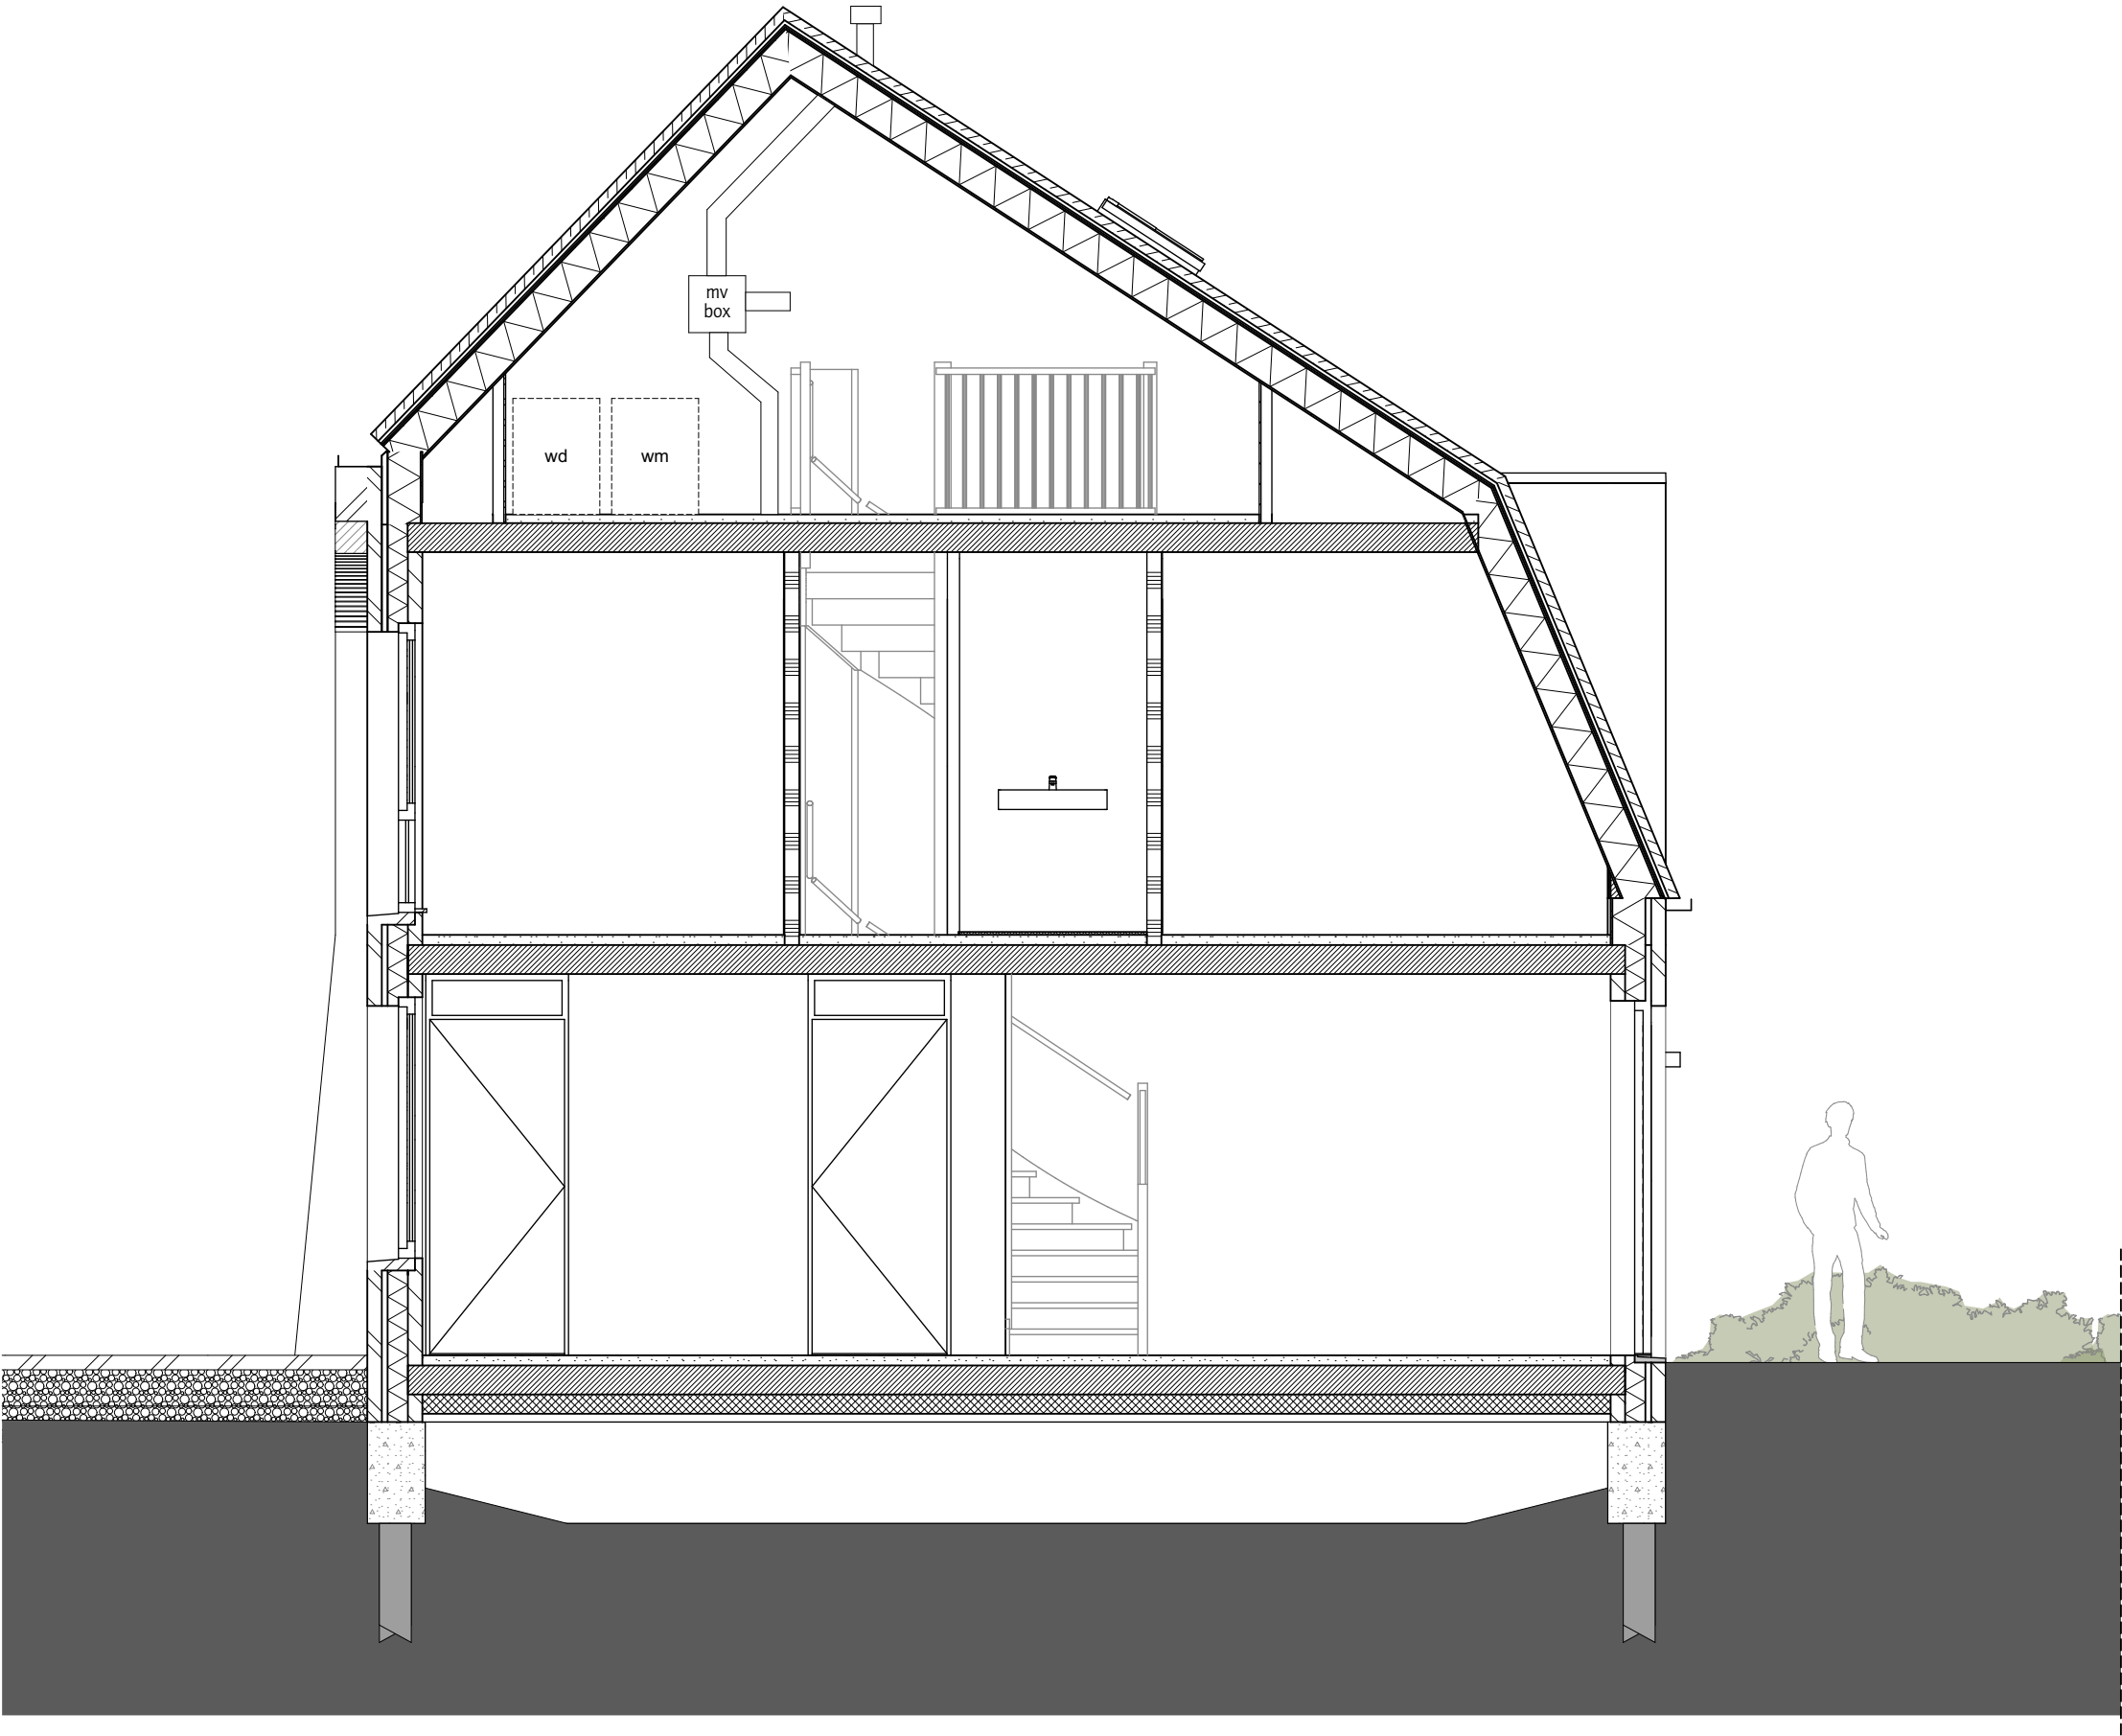


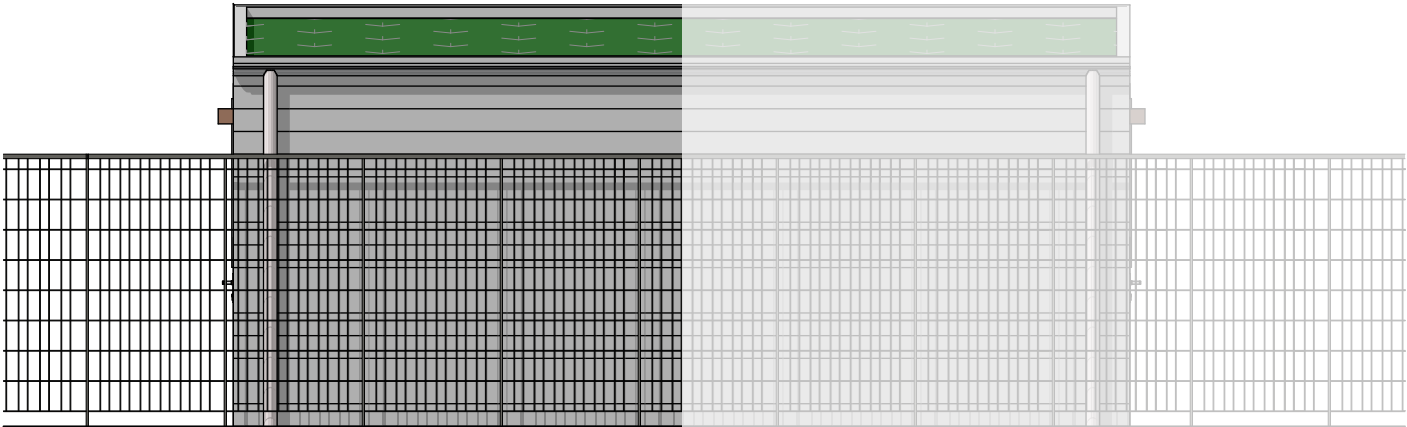


Straat gevel

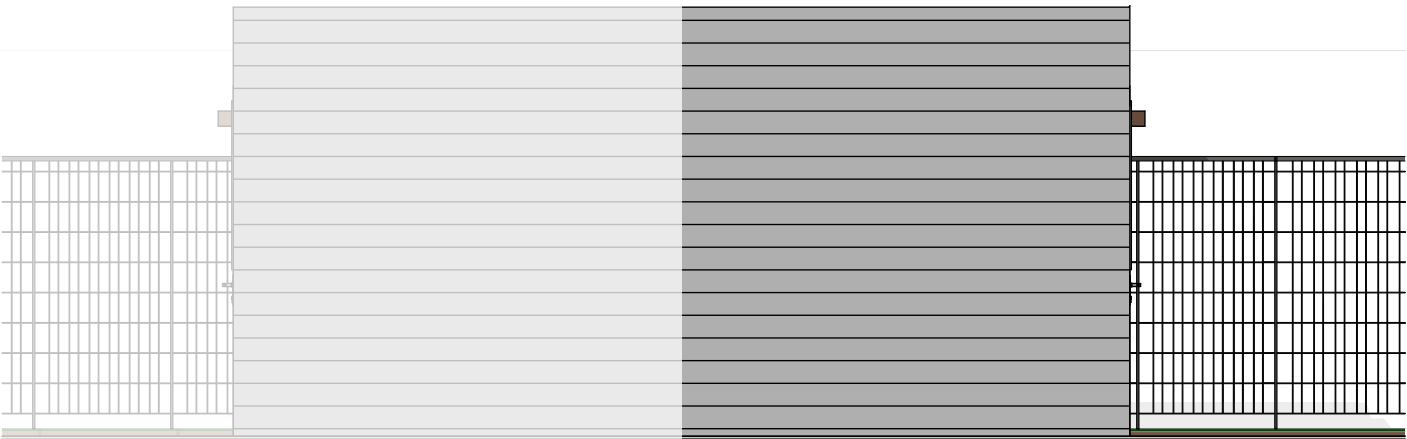

Tuin gevel

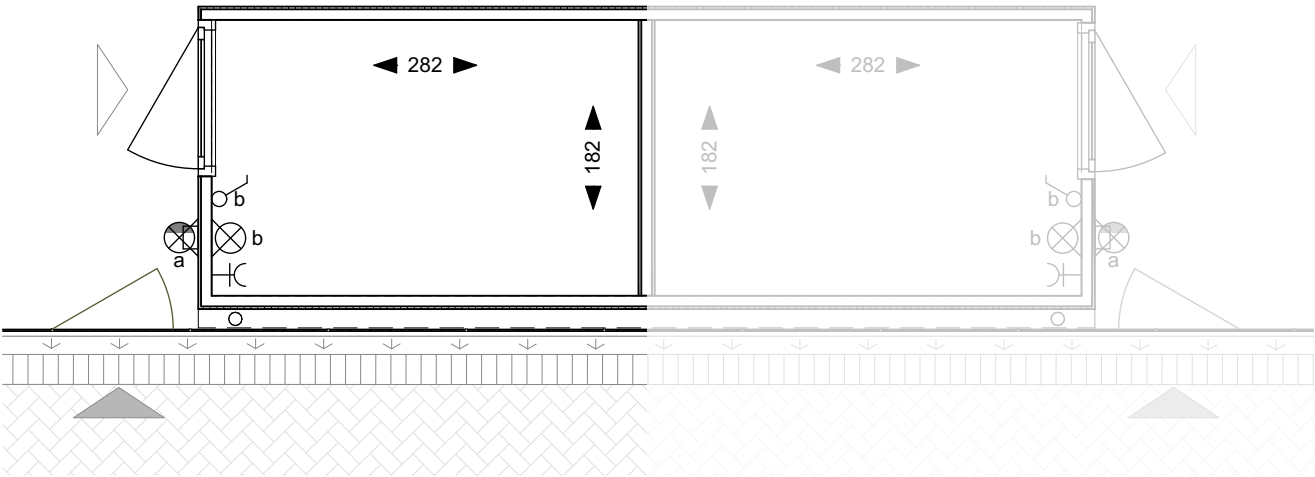

Plattegrond

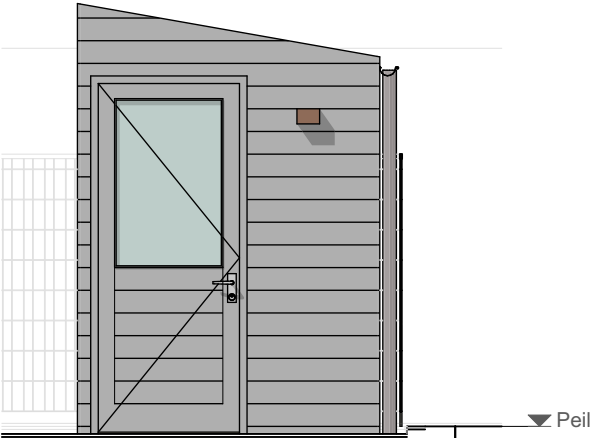

Zijgevel links

RENVOOI VERKOOP berging
ARCERING

- Buitenwand berging
- Scheidingswand berging


ELEKTRA

- Enkelpolige schakelaar
- Lichtpunt, wand
- Enkele wandcontactdoos met randaarde

PLATTEGROND

- gaashekwerk met hедера beplanting +
tuinpoorten

GEVEL

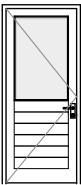

Naar buiten draaiende stapeldorpeldeur

KOZIJNEN



Naar buiten draaiende deur